A-03

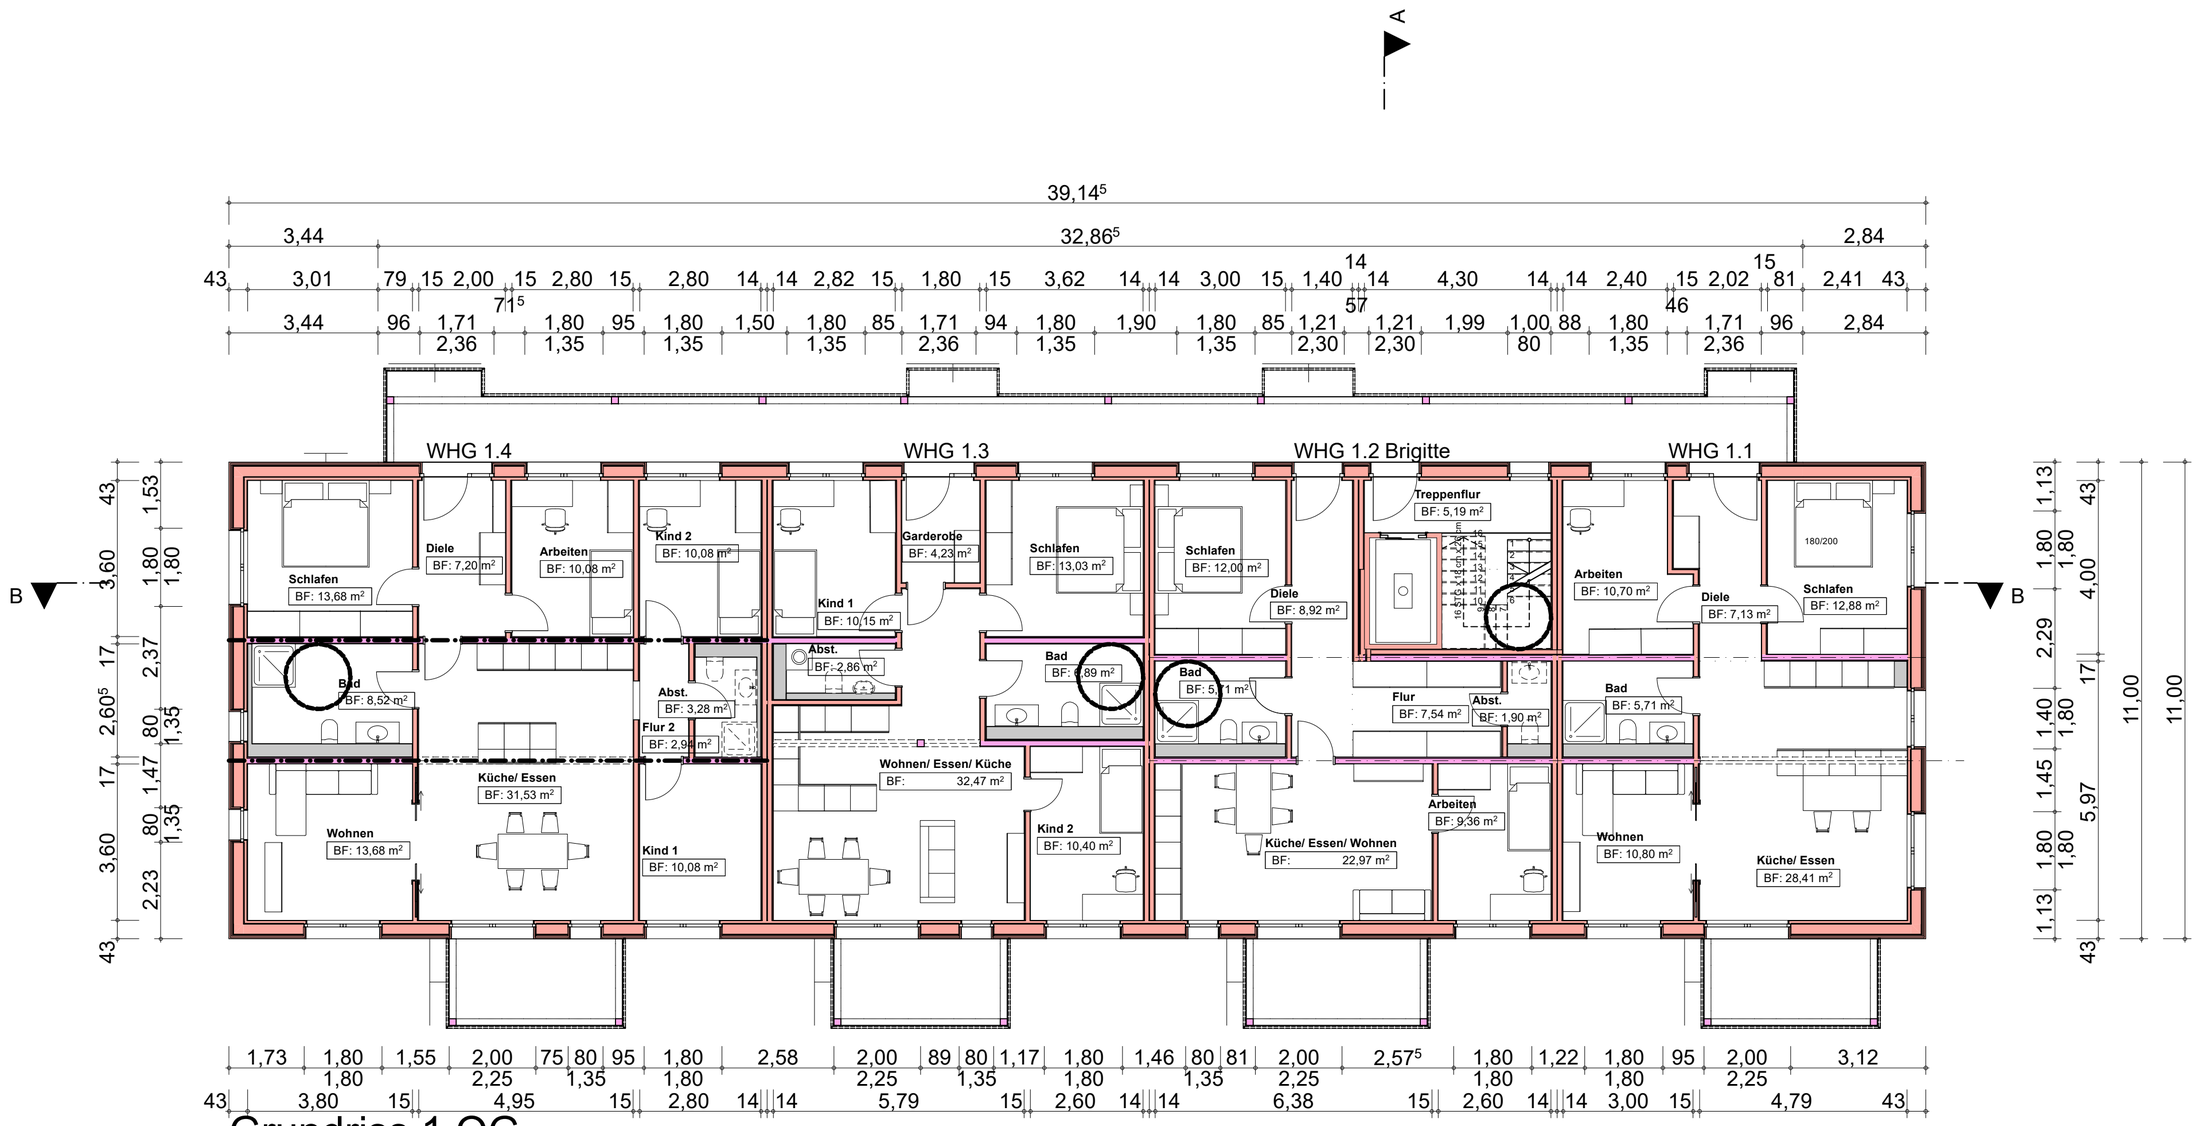

Grundriss 1.OG

WohnGut
Entwurf
01.07.2024